

STATISTIK

STELLPLATZERMITTLUNG:		SUMME = 184 PKW
SEMINARRÄUME:	2 x 120 Personen =	240
	4 x 80 Personen =	320
	5 x 40 Personen =	200
	LEHRKÜCHE	5
	LABORE	20
	E-LEARNING	2
	<u>SUMME PERSONEN</u>	<u>787 = 158 PKW</u>
BÜROFLÄCHEN:	ALLGEMEINE VERWALTUNG	
	2 Büros á 30 m ² =	60 m ²
	3 Büros á 24 m ² =	72 m ²
	14 Büros á 23 m ² =	322 m ²
	1 Büro á 20 m ² =	20 m ²
	1 Besprechungszimmer	100 m ²
	1 Besprechungszimmer	30 m ²
	NEUE STUDIENGÄNGE	
	2 Büros á 24 m ² =	48 m ²
	2 Büros á 23 m ² =	46 m ²
	2x Administration á 50m ² =	100 m ²
	1 Studierendenvertreter	40 m ²
	EDV	
	1 Büro á 24 m ² =	24 m ²
	1 Büro á 80 m ² =	80 m ²
	LABORE	
	4 Büro á 23 m ² =	92 m ²
	E - LEARNING	
	1 Büro á 23 m ² =	23 m ²
	<u>SUMME FLÄCHE</u>	<u>1034 m² = 26 PKW</u>

BRUTTOGESCHOSSFLÄCHE GESAMT:	
ERDGESCHOSS	1.624,75 m ²
1. OBERGESCHOSS	1.366,00 m ²
2. OBERGESCHOSS	1.366,00 m ²
DACHGESCHOSS	544,00 m ²
UNTERGESCHOSS	2.050,00 m ²
GESAMTSUMME	6.950,75 m²



NÖ HYPO-BAUPLAN

NÖ HYPO Bauplanungs- und
Bausträgergesellschaft m.b.H.
Neugebäudeplatz 1
3101 St. Pölten


BILDUNGSZENTRUM CAMPUS KREMS



ERWEITERUNG
IMC FH KREMS

RAUM- UND FUNKTIONSKONZEPT

STAND
12.10.2008

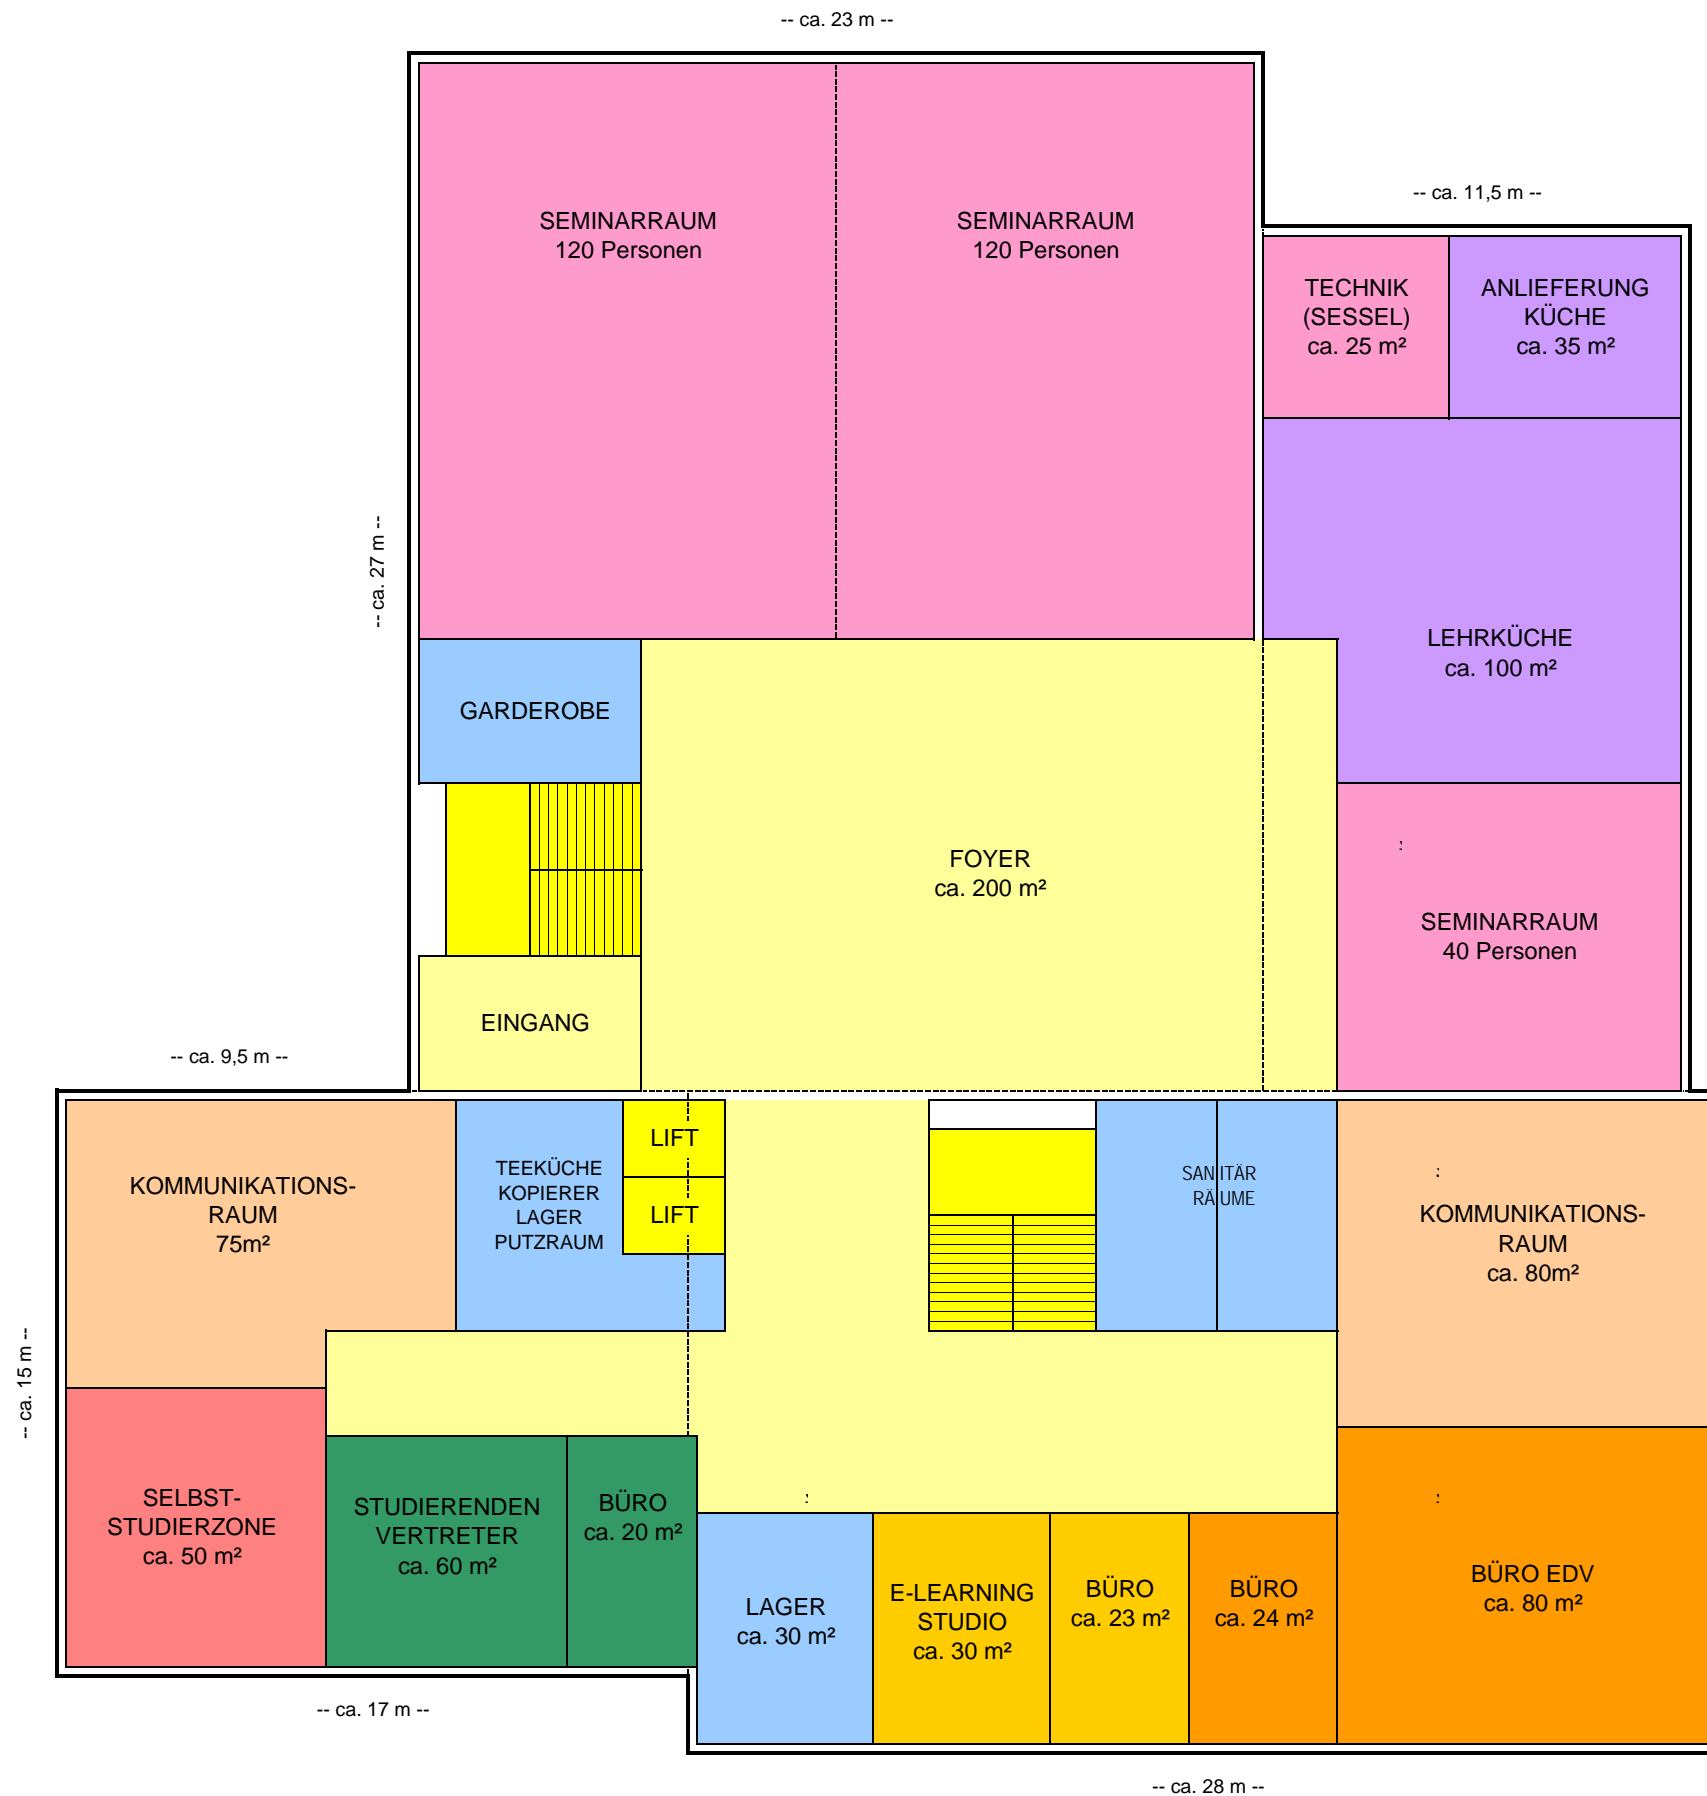

FUNKTIONSBEREICHE	
	SEMINARRÄUME
	SELBSTSTUDIERTZONE
	KOMMUNIKATIONS-RÄUME
	LEHRKÜCHE
	E-LEARNING
	VERWALTUNG EDV
	LABORE
	VERWALTUNG STUDIENGÄNGE
	VERWALTUNG ALLGEMEIN
	FOYERS und GÄNGE
	STIEGEN und LIFTE
	SANITÄR- und NEBENRÄUME
	HAUSTECHNIKRÄUME
	PARKPLÄTZE
	ZUFAHRTEN

BRUTTOGESCHOSSFLÄCHE Erdgeschoss:

FLÄCHE 1	ca. 23,0 x 27,0 =	621,00 m ²
FLÄCHE 2	ca. 11,5 x 22,5 =	258,75 m ²
FLÄCHE 3	ca. 17,0 x 15,0 =	255,00 m ²
FLÄCHE 4	ca. 28,0 x 17,5 =	490,00 m ²
SUMME		1.624,75 m²



NÖ HYPO-BAUPLAN

NÖ HYPO Bauplanungs- und
Bauträgergesellschaft m.b.H.
Neugebäudeplatz 1
3101 St. Pölten


BILDUNGSZENTRUM CAMPUS KREMS

FH KREMS
UNIVERSITY OF APPLIED
SCIENCES/AUSTRIA

ERWEITERUNG
IMC FH KREMS

RAUM- UND FUNKTIONSKONZEPT
Erdgeschoss

STAND
12.10.2008

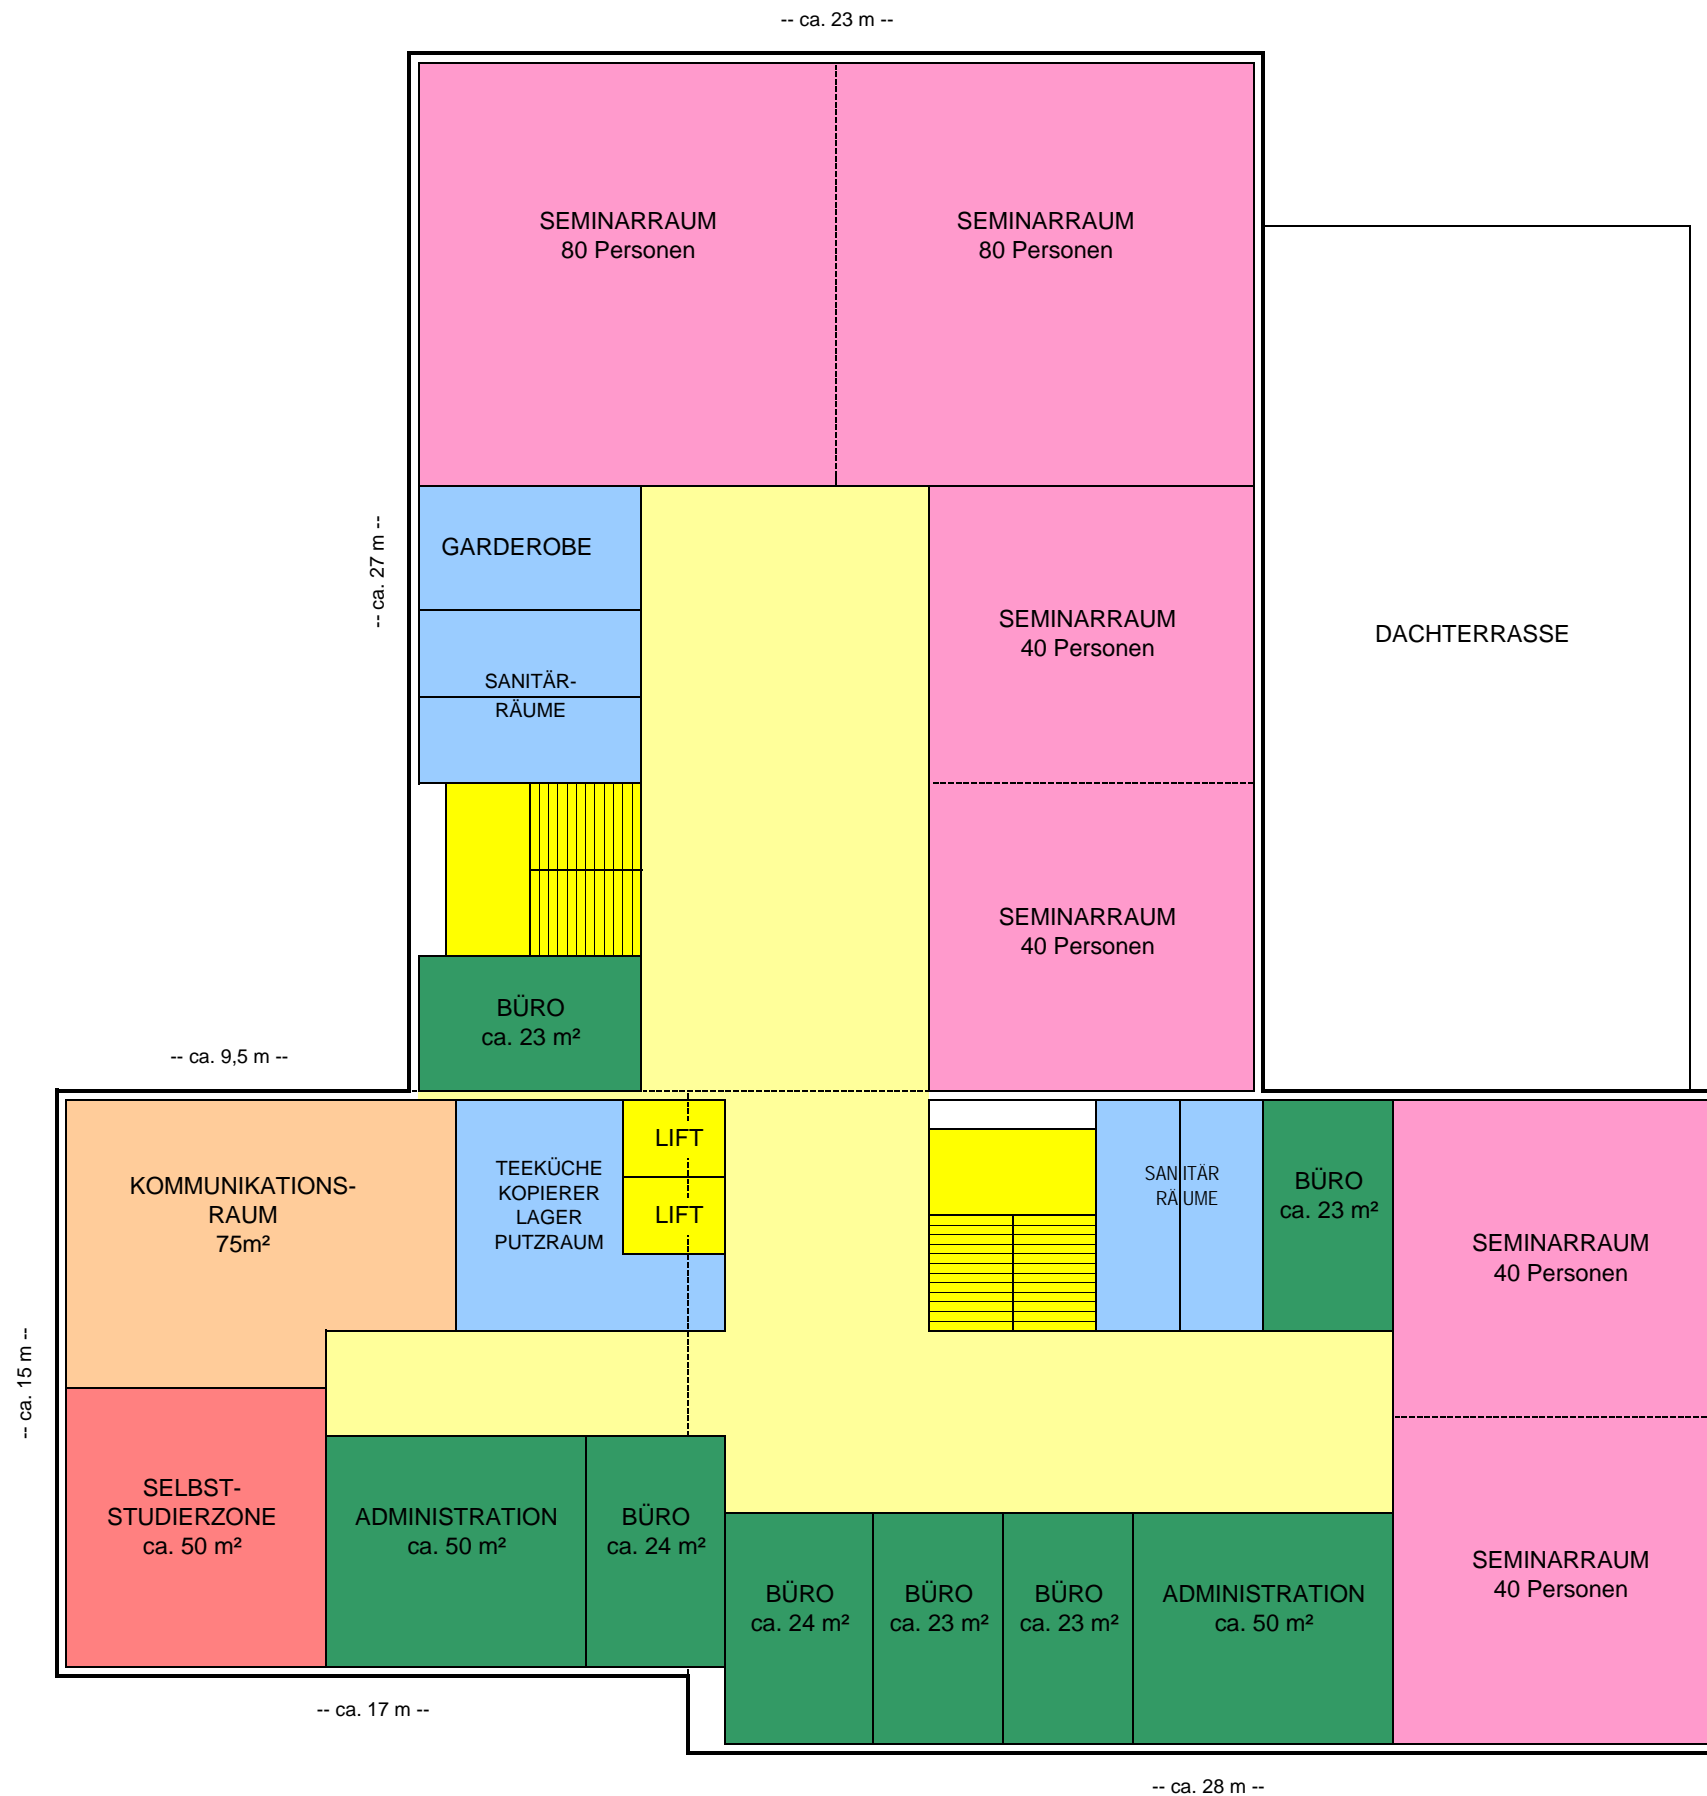

FUNKTIONSBEREICHE	
	SEMINARRÄUME
	SELBSTSTUDIERZONE
	KOMMUNIKATIONS-RÄUME
	LEHRKÜCHE
	E-LEARNING
	VERWALTUNG EDV
	LABORE
	VERWALTUNG STUDIENGÄNGE
	VERWALTUNG ALLGEMEIN
	FOYERS und GÄNGE
	STIEGEN und LIFTE
	SANITÄR- und NEBENRÄUME
	HAUSTECHNIKRÄUME
	PARKPLÄTZE
	ZUFahrTEN

BRUTTOGESCHOSSFLÄCHE 1. Obergeschoss:

FLÄCHE 1	ca. 23,0 x 27,0 =	621,00 m ²
FLÄCHE 2	ca. 17,0 x 15,0 =	255,00 m ²
FLÄCHE 3	ca. 28,0 x 17,5 =	490,00 m ²
SUMME		1.366,00 m²




NÖ HYPO-BAUPLAN

NÖ HYPO Bauplanungs- und
Bau-trägergesellschaft m.b.H.
Neugebäudeplatz 1
3101 St. Pölten

BILDUNGSZENTRUM CAMPUS KREMS
FH KREMS ERWEITERUNG
 UNIVERSITY OF APPLIED SCIENCES/AUSTRIA IMC FH KREMS

RAUM- UND FUNKTIONSKONZEPT
1. Obergeschoss

STAND
12.10.2008

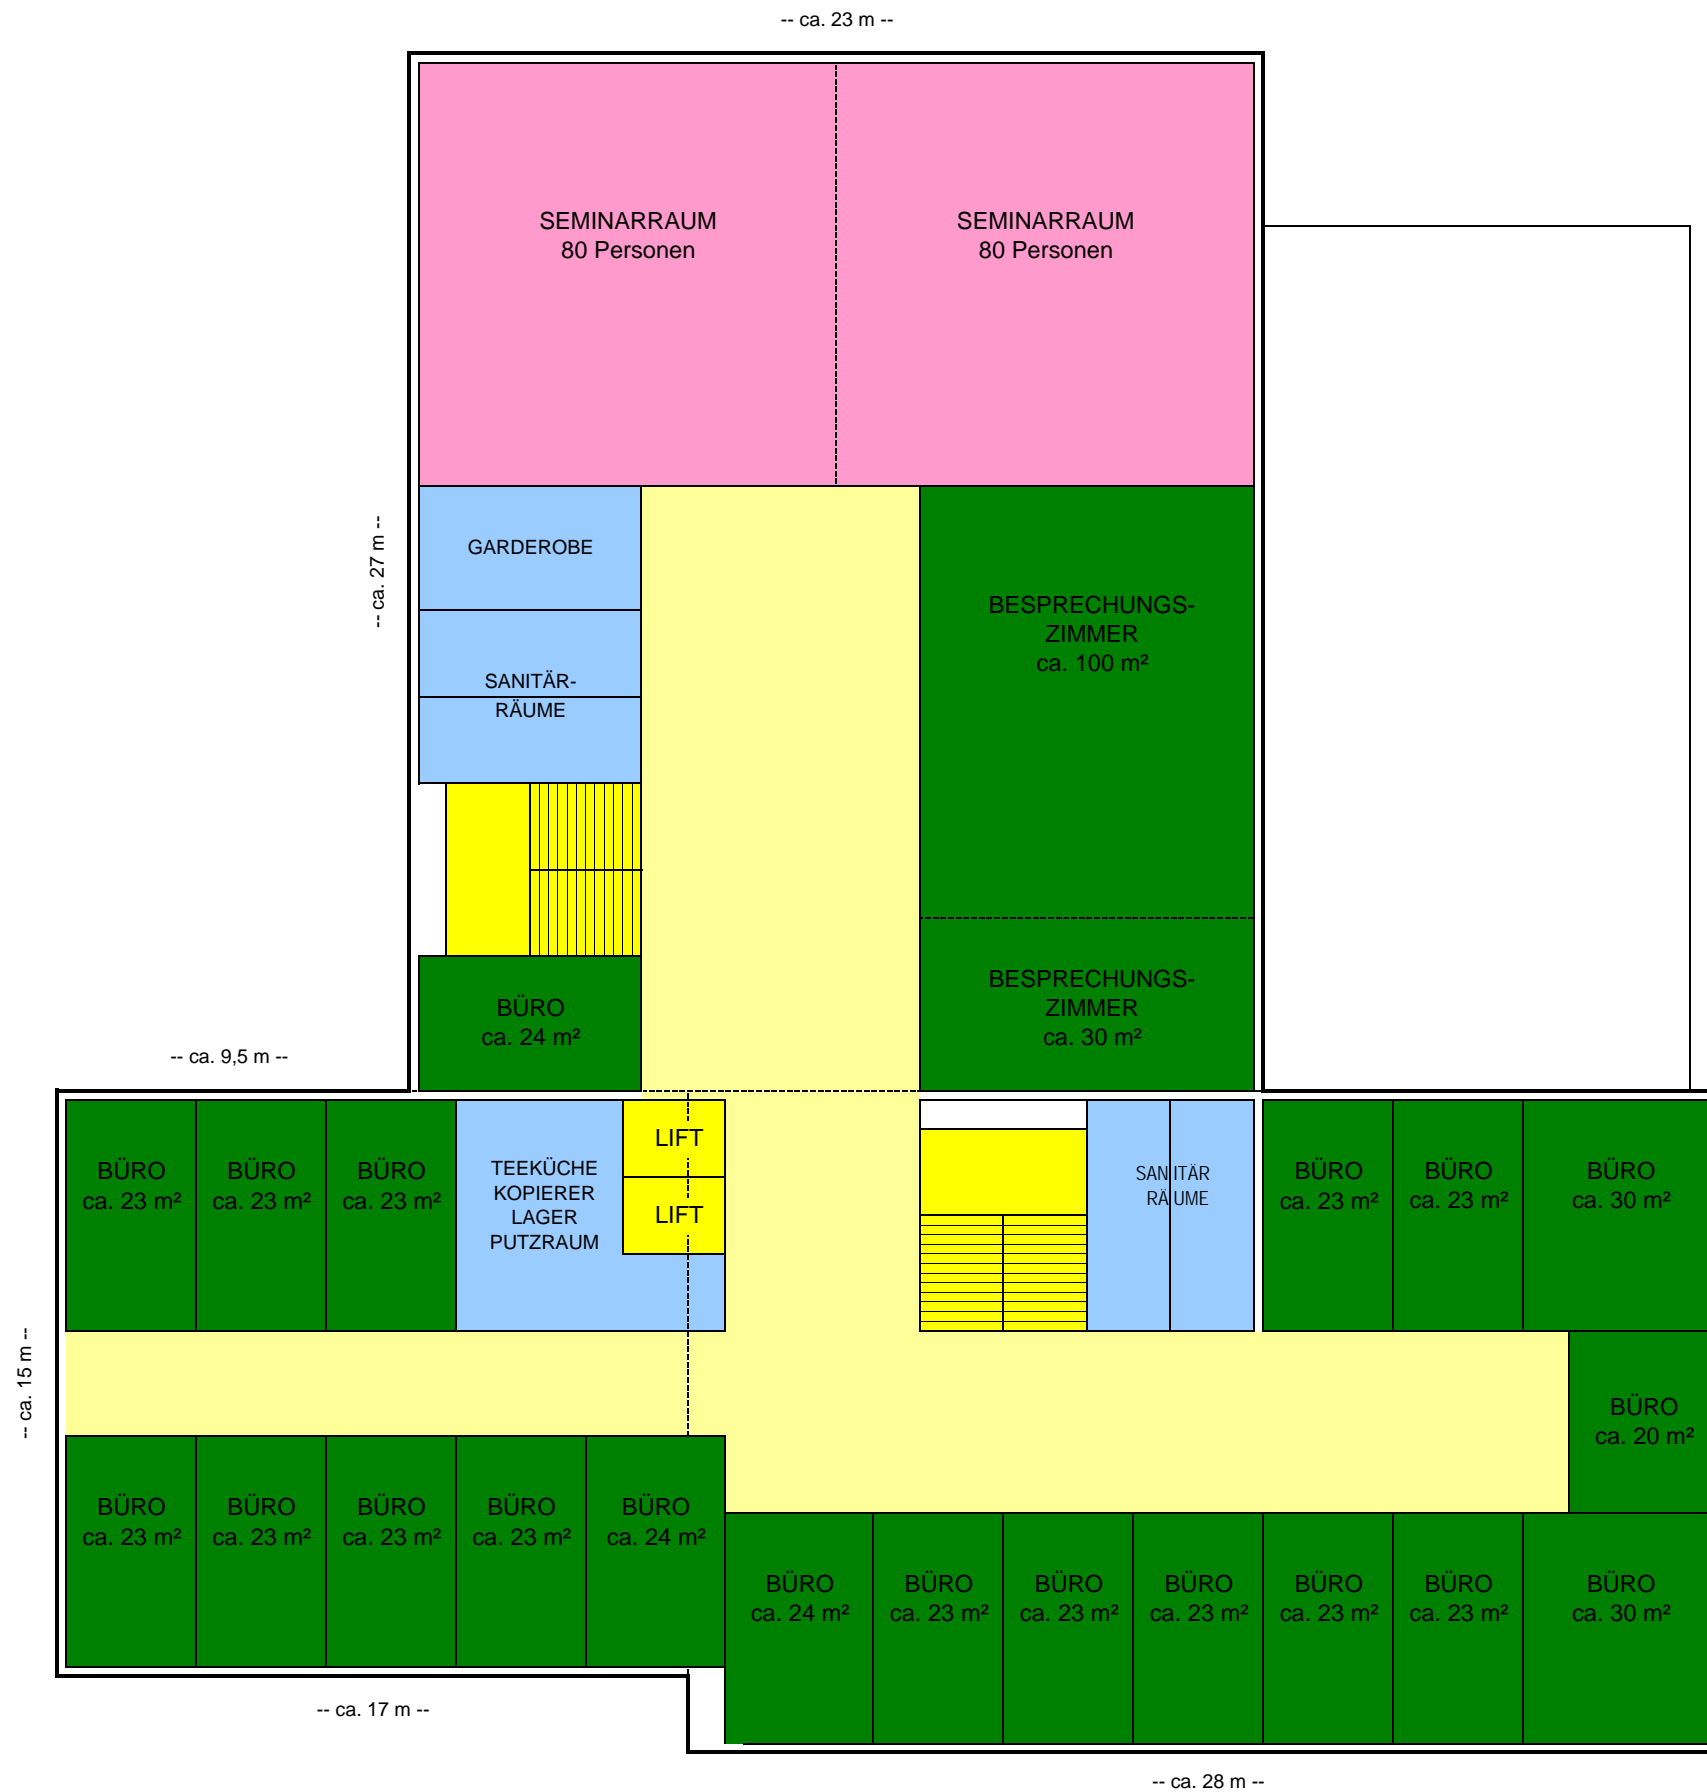

FUNKTIONSBEREICHE	
	SEMINARRÄUME
	SELBSTSTUDIERZONE
	KOMMUNIKATIONS-RÄUME
	LEHRKÜCHE
	E-LEARNING
	VERWALTUNG EDV
	LABORE
	VERWALTUNG STUDIENGÄNGE
	VERWALTUNG ALLGEMEIN
	FOYERS und GÄNGE
	STIEGEN und LIFTE
	SANITÄR- und NEBENRÄUME
	HAUSTECHNIKRÄUME
	PARKPLÄTZE
	ZUFAHRTEN

BRUTTOGESCHOSSFLÄCHE 2. Obergeschoss:

FLÄCHE 1	ca. 23,0 x 27,0 =	621,00 m ²
FLÄCHE 2	ca. 17,0 x 15,0 =	255,00 m ²
FLÄCHE 3	ca. 28,0 x 17,5 =	490,00 m ²
SUMME		1.366,00 m²




NÖ HYPO-BAUPLAN

NÖ HYPO Bauplanungs- und
Bau-trägergesellschaft m.b.H.
Neugebäudeplatz 1
3101 St. Pölten

BILDUNGSZENTRUM CAMPUS KREMS
FH KREMS ERWEITERUNG
 UNIVERSITY OF APPLIED SCIENCES/AUSTRIA IMC FH KREMS

RAUM- UND FUNKTIONSKONZEPT
2. Obergeschoss

STAND
12.10.2008

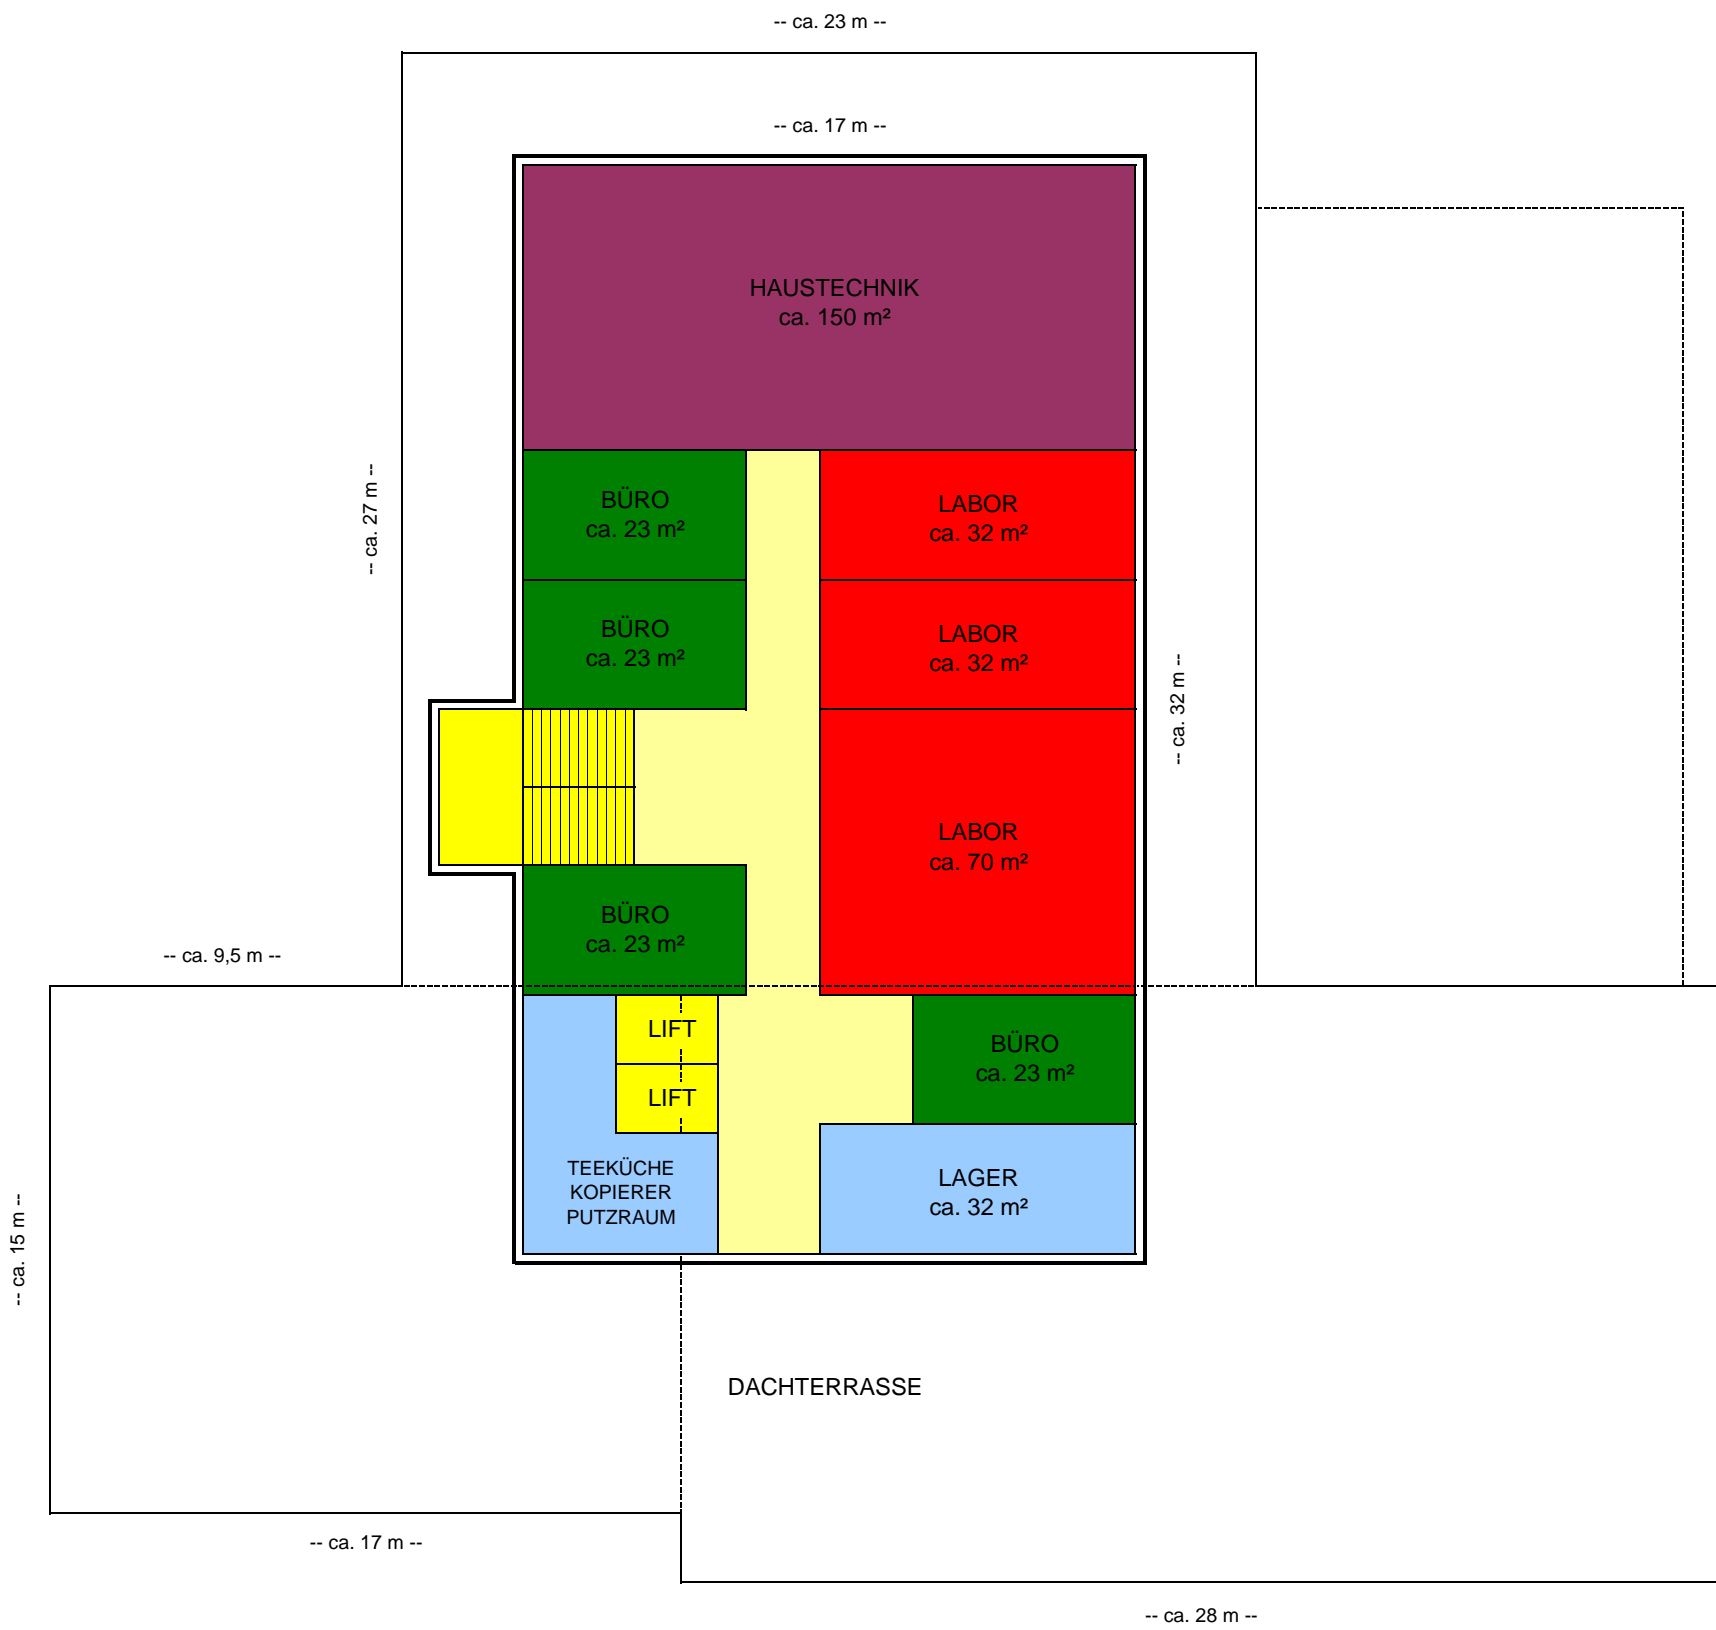

FUNKTIONSBEREICHE	
	SEMINARRÄUME
	SELBSTSTUDIERZONE
	KOMMUNIKATIONSRÄUME
	LEHRKÜCHE
	E-LEARNING
	VERWALTUNG EDV
	LABORE
	VERWALTUNG STUDIENGÄNGE
	VERWALTUNG ALLGEMEIN
	FOYERS und GÄNGE
	STIEGEN und LIFTE
	SANITÄR- und NEBENRÄUME
	HAUSTECHNIKRÄUME
	PARKPLÄTZE
	ZUFAHRTEN

BRUTTOGESCHOSSFLÄCHE Dachgeschoss:

FLÄCHE 1	ca. 17,0 x 32,0 =	544,00 m ²
SUMME		544,00 m²


HYPO NÖ BAUPLAN NÖ HYPO-BAUPLAN

NÖ HYPO Bauplanungs- und
Bauträgergesellschaft m.b.H.
Neugebäudeplatz 1
3101 St. Pölten

BILDUNGSZENTRUM CAMPUS KREMS

imc | **FH KREMS** | **ERWEITERUNG**
UNIVERSITY OF APPLIED SCIENCES/AUSTRIA | IMC FH KREMS

RAUM- UND FUNKTIONSKONZEPT Dachgeschoss | STAND 12.10.2008

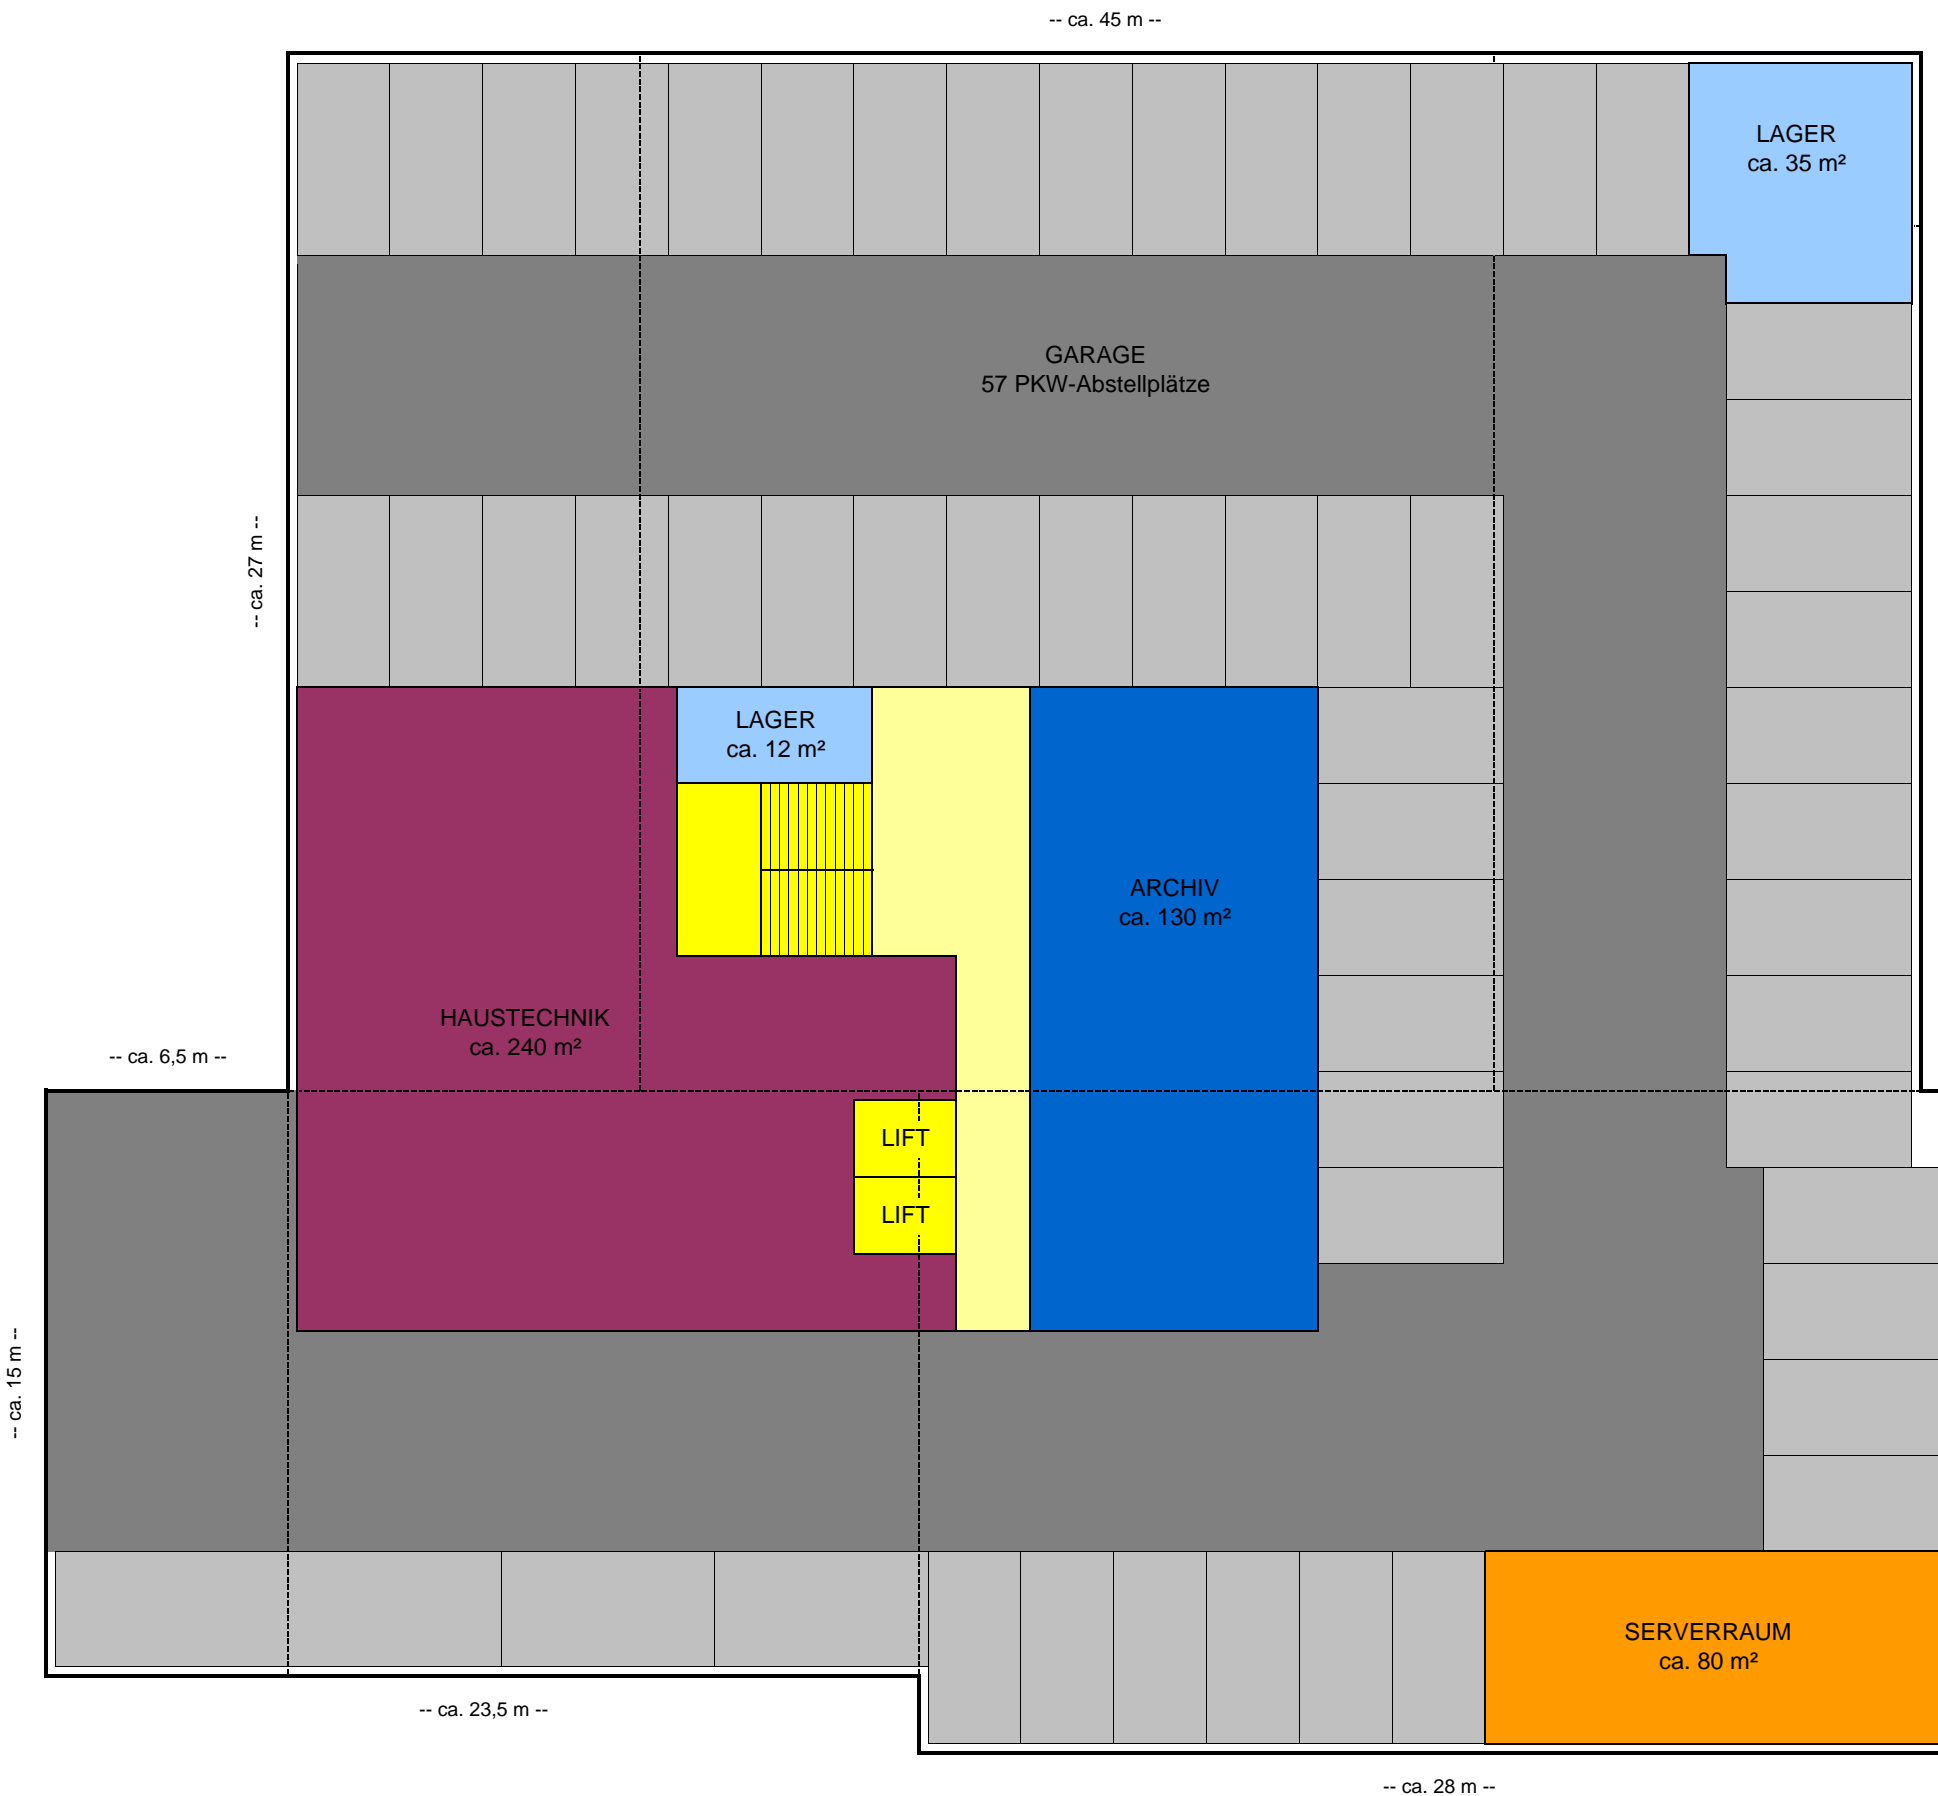

FUNKTIONSBEREICHE	
	SEMINARRÄUME
	SELBSTSTUDIERZONE
	KOMMUNIKATIONS-RÄUME
	LEHRKÜCHE
	E-LEARNING
	VERWALTUNG EDV
	LABORE
	VERWALTUNG STUDIENGÄNGE
	VERWALTUNG ALLGEMEIN
	FOYERS und GÄNGE
	STIEGEN und LIFTE
	SANITÄR- und NEBENRÄUME
	HAUSTECHNIKRÄUME
	PARKPLÄTZE
	ZUFAHRTEN

BRUTTOGESCHOSSFLÄCHE Untergeschoss:

FLÄCHE 1	ca. 45,0 x 27,0 =	1.215,00 m ²
FLÄCHE 2	ca. 15,0 x 23,0 =	345,00 m ²
FLÄCHE 3	ca. 28,0 x 17,5 =	490,00 m ²
SUMME		2.050,00 m²

HYPO NÖ BAUPLAN NÖ HYPO-BAUPLAN
 NÖ HYPO Bauplanungs- und Bauträgergesellschaft m.b.H.
 Neugebäudeplatz 1
 3101 St. Pölten

BILDUNGSZENTRUM CAMPUS KREMS

FH KREMS UNIVERSITY OF APPLIED SCIENCES/AUSTRIA **ERWEITERUNG IMC FH KREMS**

RAUM- UND FUNKTIONSKONZEPT
 Untergeschoss