

# PPP - B4 UMFAHRUNG MAISSAU


**Projektstrecke  
von km 28,1 bis km 44,2**

**Legende:**

- Neubauwerk UF Maissau
- Neubauwerk Fahrspurzulassung Raveltsbach
- Erhaltungsabschnitt 1 Raveltsbach
- Erhaltungsabschnitt 2 Maissau
- Erhaltungsabschnitt 3 Amelsdorf
- bestehende B4 - Ortsdurchfahrt Maissau
- Straßennetz NÖ
- Brückenobjekt Neu
- Brückenobjekt Bestand



Maßstab 1: 45.000

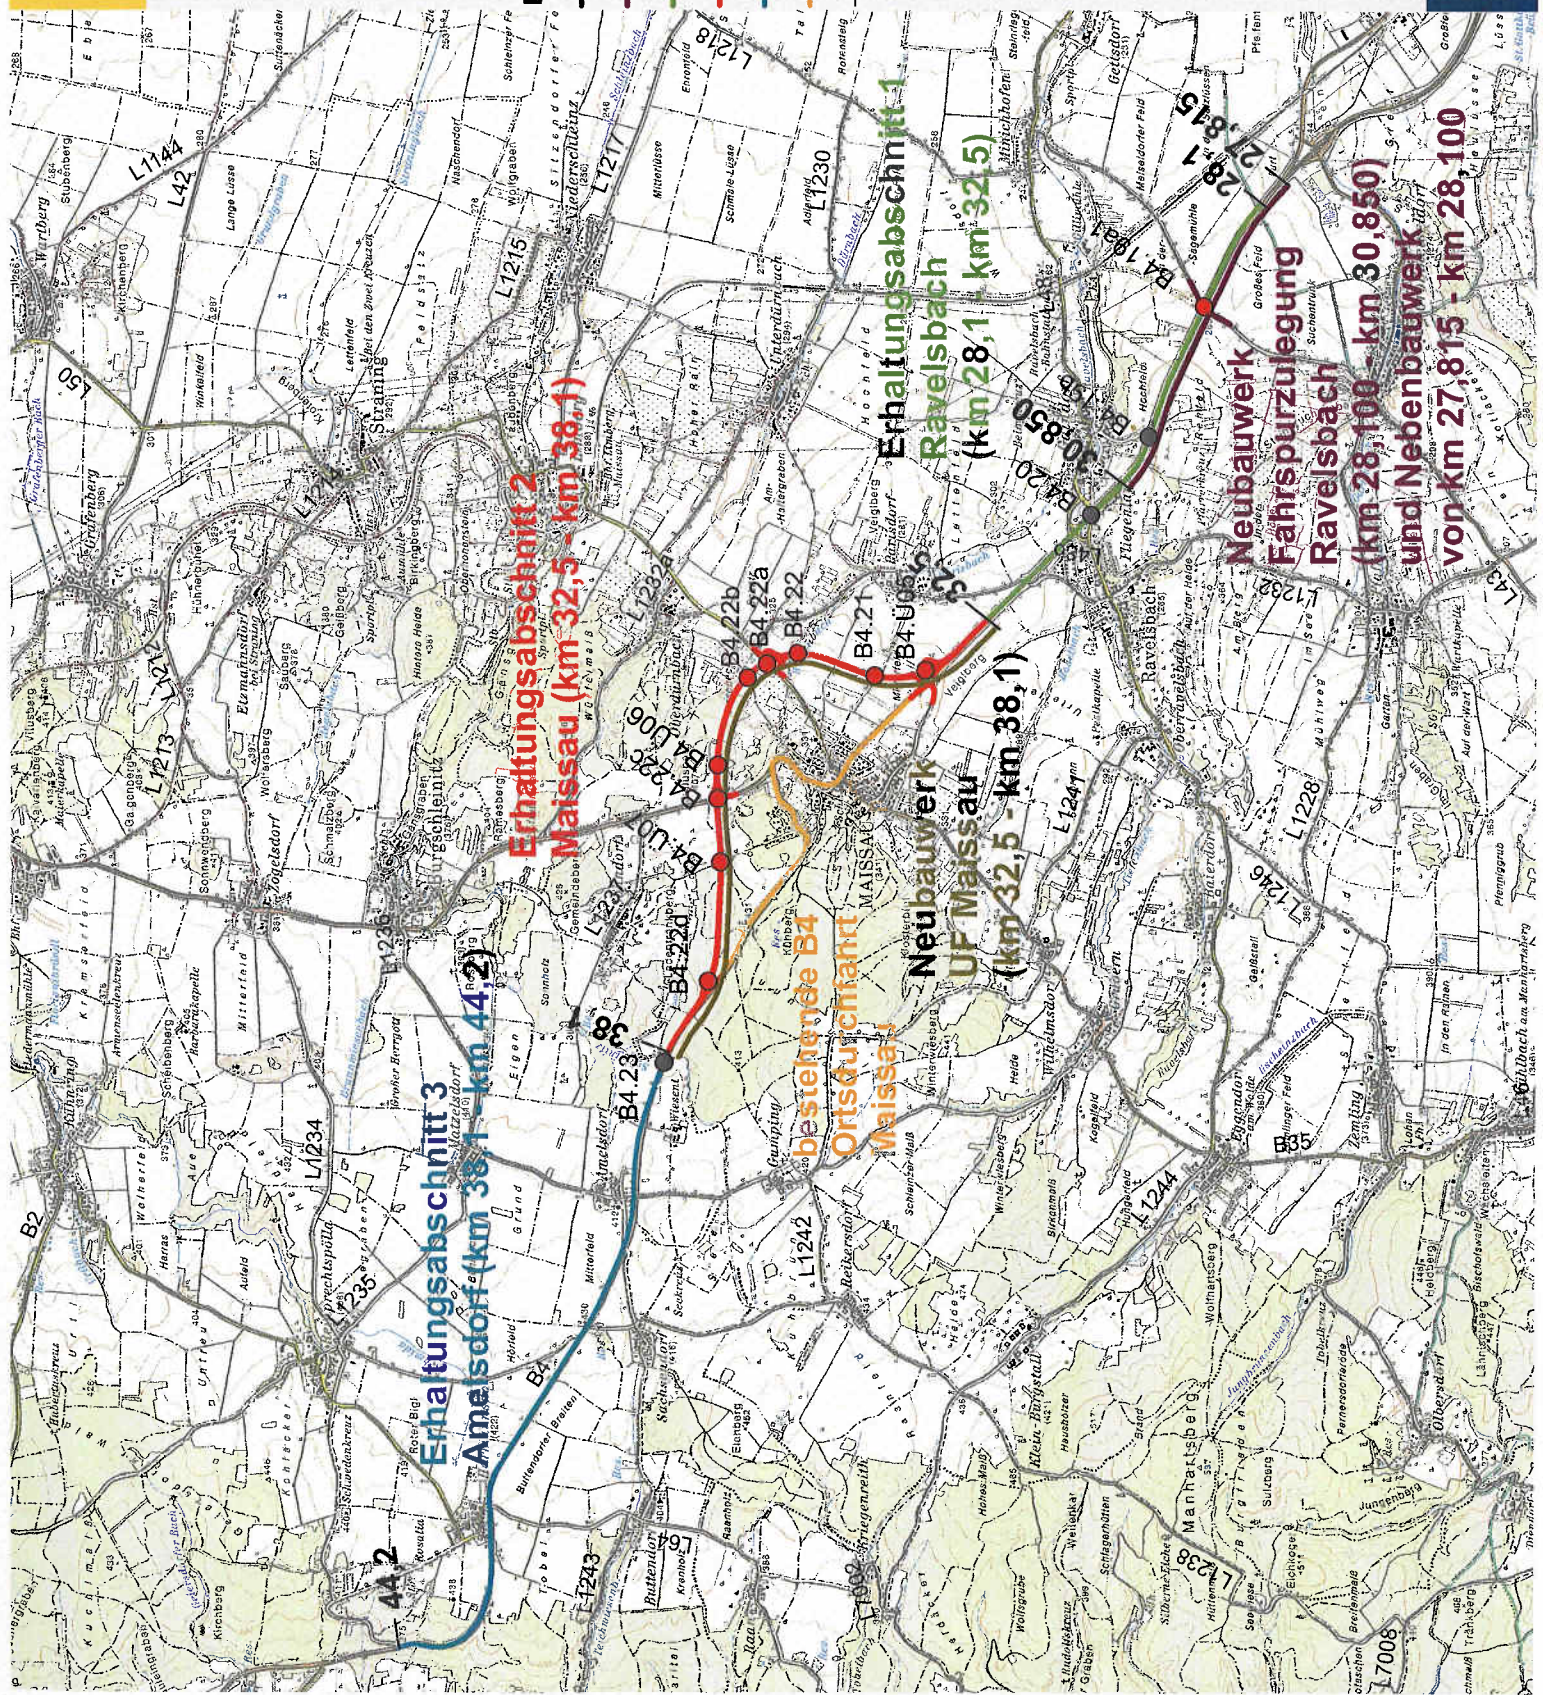

**Erhaltungsabschnitt 3  
Amelsdorf (km 38,1 - km 44,2)**

**Erhaltungsabschnitt 2  
Maissau (km 32,5 - km 38,1)**

**bestehende B4  
Ortsdurchfahrt  
Maissau**

**Nebauwerk  
UF Maissau  
(km 32,5 - km 38,1)**

**Erhaltungsabschnitt 1  
Raveltsbach  
(km 28,1 - km 32,5)**

**Nebauwerk  
Fahrspurzulassung  
Raveltsbach  
(km 28,100 - km 30,850)  
und Nebenbauwerk  
von km 27,815 - km 28,100**