


Anlage 1  
zum Vertrag zwischen der Republik Österreich, der Slowakischen Republik  
und der Tschechischen Republik über den Dreiländergrenzpunkt Thaya – March

## **Übersichtsplan**



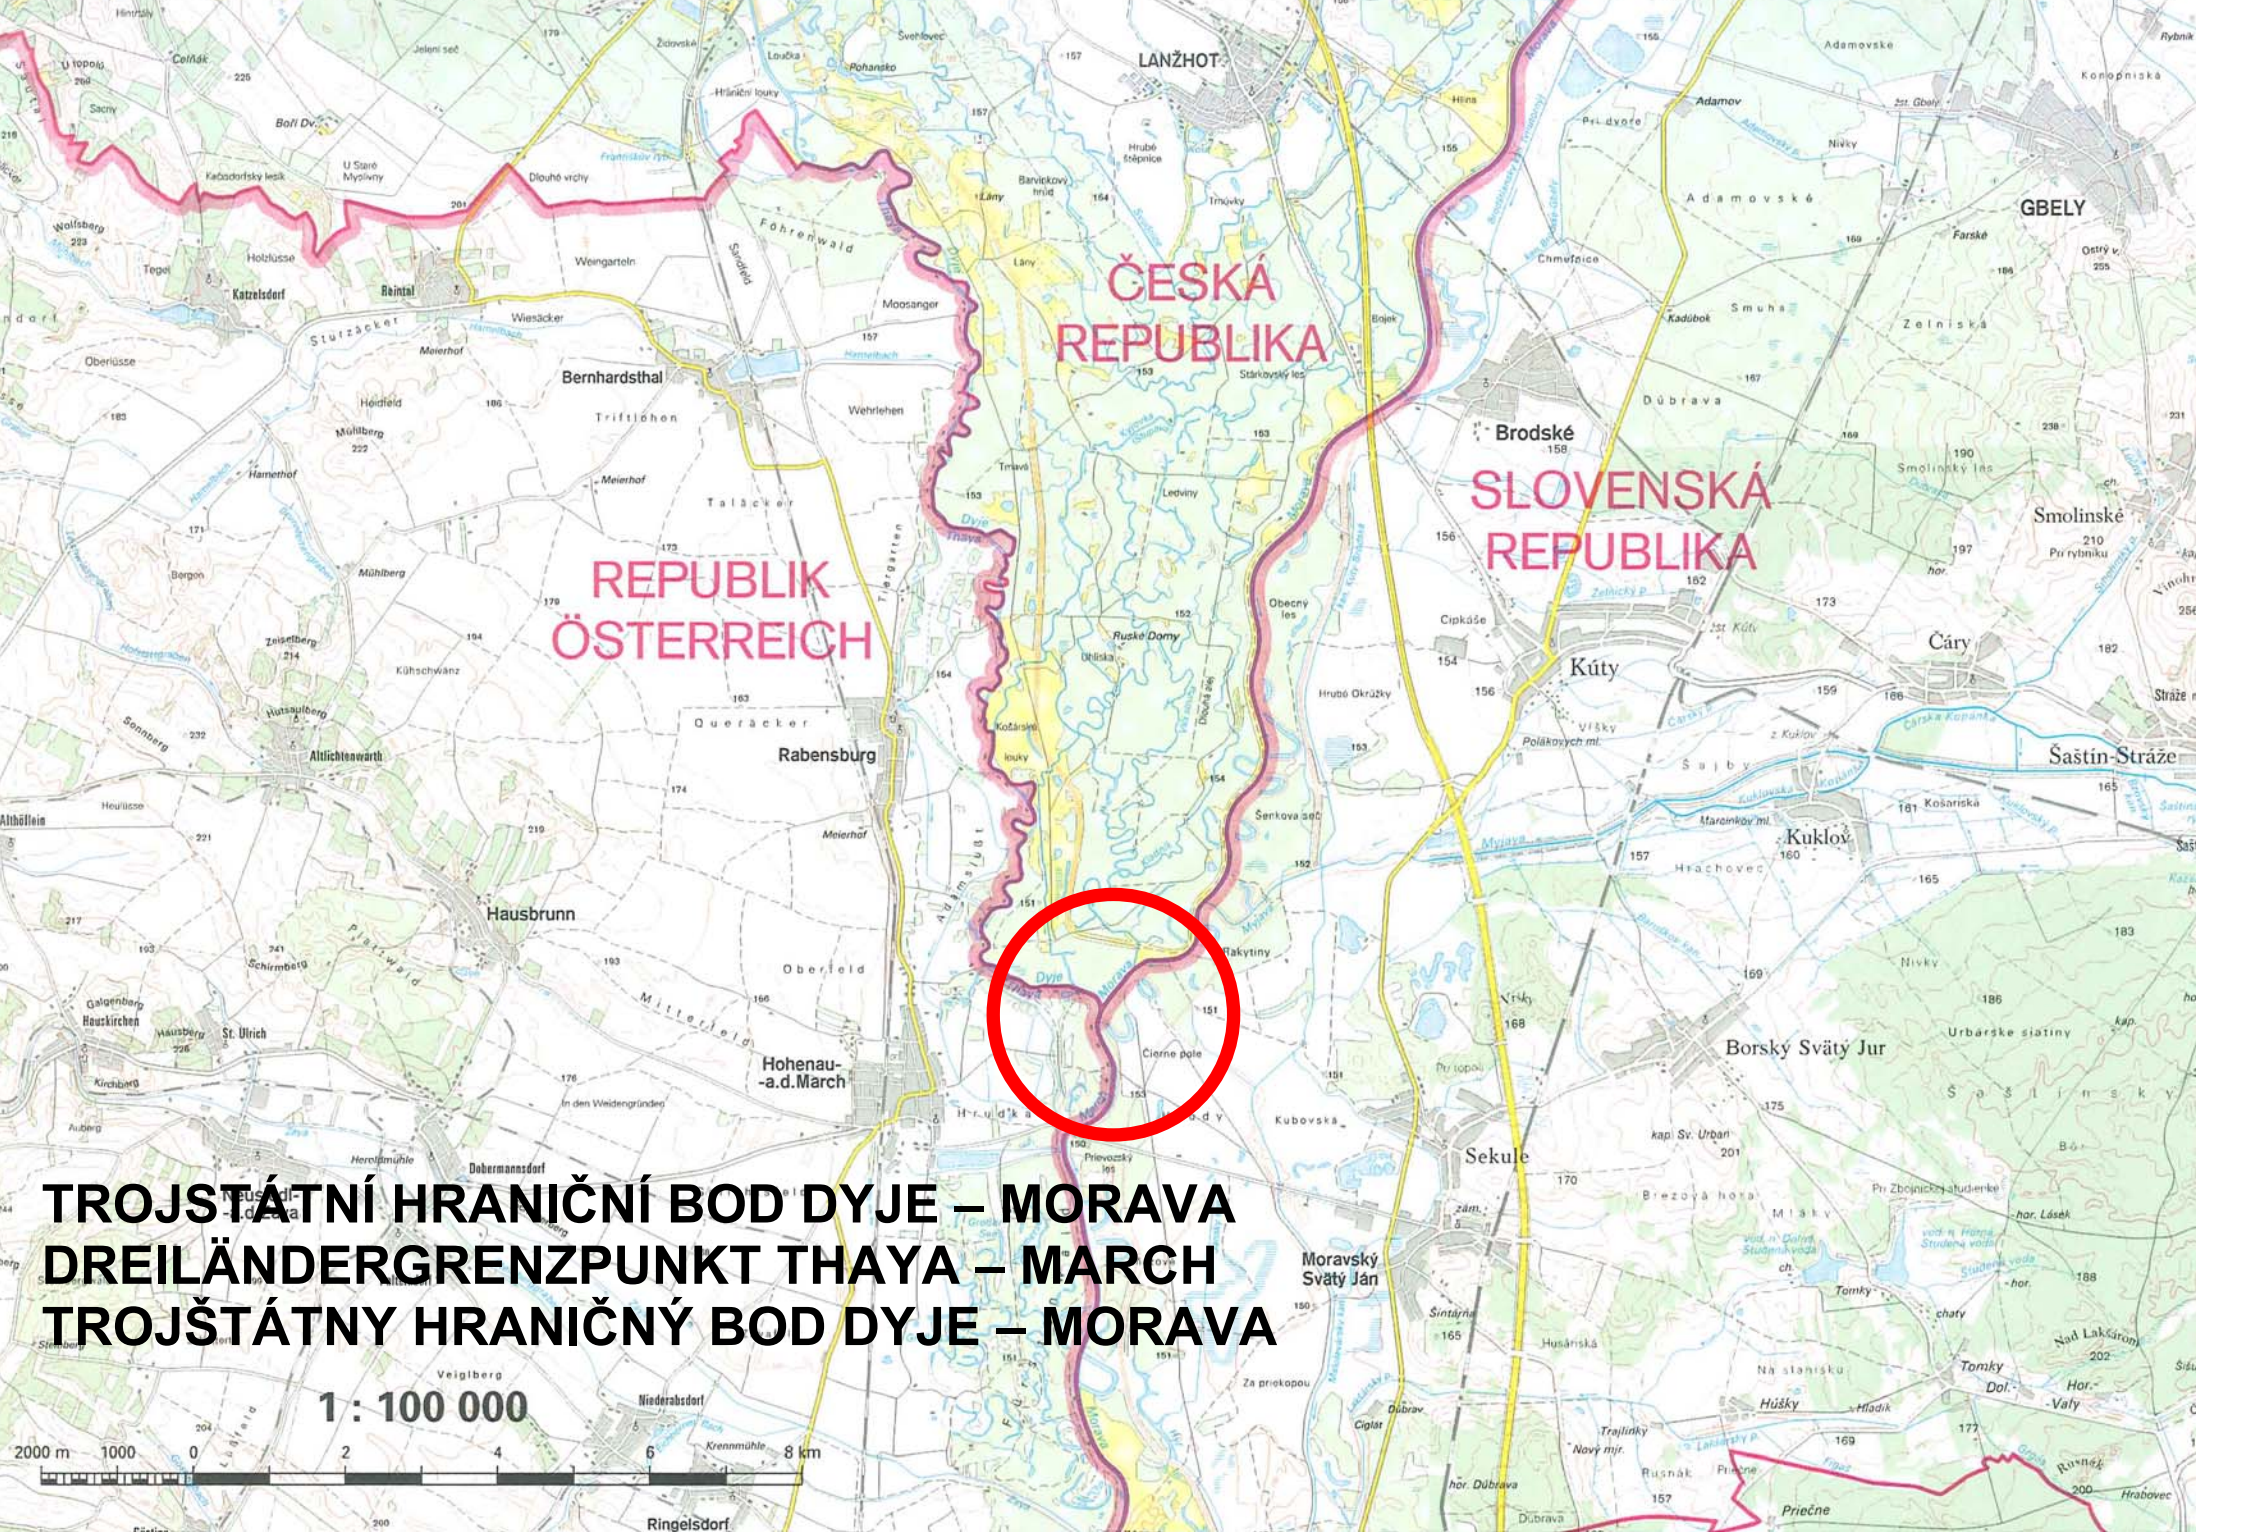

**TROJSTÁTNÍ HRANIČNÍ BOD DYJE – MORAVA**  
**DREILÄNDERGRENZPUNKT THAYA – MARCH**  
**TROJŠTÁTNY HRANIČNÝ BOD DYJE – MORAVA**

1 : 100 000





Anlage 2  
zum Vertrag zwischen der Republik Österreich, der Slowakischen Republik  
und der Tschechischen Republik über den Dreiländergrenzpunkt Thaya – March

## **Lageplan**

# TROJSTÁTNÍ HRANIČNÍ BOD DYJE - MORAVA DREILÄNDERGRENZPUNKT THAYA - MARCH TROJŠTÁTNY HRANIČNÝ BOD DYJE - MORAVA



1:2000

Anlage 3  
zum Vertrag zwischen der Republik Österreich, der Slowakischen Republik  
und der Tschechischen Republik über den Dreiländergrenzpunkt Thaya – March

## **Koordinaten- und Höhenverzeichnis**

**TROJSTÁTNÍ HRANIČNÍ BOD DYJE – MORAVA  
DREILÄNDERGRENZPUNKT THAYA – MARCH  
TROJŠTÁTNY HRANIČNÝ BOD DYJE – MORAVA**

| Hraniční znaky a hraniční body |              |              | ETRS - 89 |    |         |    |    |         | S - JTSK |            |              |                  | Gauß-Krüger M 34 |              |                    |
|--------------------------------|--------------|--------------|-----------|----|---------|----|----|---------|----------|------------|--------------|------------------|------------------|--------------|--------------------|
| Grenzzeichen und Grenzpunkte   |              |              | B         |    |         | L  |    |         | Hel      | Y          | X            | H <sub>Bpv</sub> | Y                | X            | H <sub>Adria</sub> |
| Hraničné znaky a hraničné body |              |              | °         | '  | ''      | °  | '  | ''      | m        | m          | m            | m                | m                | m            | m                  |
| <b>C - Ö</b>                   | <b>C - S</b> | <b>Ö - S</b> |           |    |         |    |    |         |          |            |              |                  |                  |              |                    |
| <b>XI/6 C</b>                  | <b>41 C</b>  | <b>I/C</b>   | 48        | 37 | 2,7487  | 16 | 56 | 26,2361 | 194,86   | 580.679,38 | 1.227.200,65 | 151,98           | 44.866,17        | 5.386.771,53 | 152,44             |
| <b>XI/6 Ö</b>                  | <b>41 Ö</b>  | <b>I/1 Ö</b> | 48        | 36 | 59,8337 | 16 | 56 | 22,8306 | 194,36   | 580.758,04 | 1.227.282,98 | 151,48           | 44.797,14        | 5.386.680,94 | 151,97             |
| <b>XI/6 S</b>                  | <b>41 S</b>  | <b>I/1 S</b> | 48        | 36 | 59,2416 | 16 | 56 | 26,6672 | 195,04   | 580.681,75 | 1.227.309,29 | 152,18           | 44.875,89        | 5.386.663,25 | 152,66             |
|                                |              |              |           |    |         |    |    |         |          |            |              |                  |                  |              |                    |
| <b>DM, TM</b>                  | <b>41002</b> | <b>1.000</b> | 48        | 36 | 59,5439 | 16 | 56 | 24,7000 | -        | 580.720,89 | 1.227.295,83 | -                | 44.835,49        | 5.386.672,32 | -                  |
|                                | <b>41001</b> |              | 48        | 37 | 1,1254  | 16 | 56 | 26,4365 | -        | 580.680,48 | 1.227.250,91 | -                | 44.870,67        | 5.386.721,43 | -                  |